

## LEGENDA MÍSTNOSTÍ


OZN.	FUNKCE	PLOCHA m <sup>2</sup>	PODLAHA - POVRCH	STĚNY - POVRCH	STROP - POVRCH
1.01	GARŽ	23,13	KERAMICKÁ DLÁŽBA	ŠTUK. OMÍTKA + MÁTĚR	ŠTUK. OMÍTKA + MÁTĚR
1.02	ZÁOBERÍ	3,97	KERAMICKÁ DLÁŽBA	ŠTUK. OMÍTKA + MÁTĚR	ŠTUK. OMÍTKA + MÁTĚR
1.03	TECH. MÍSTNOST	2,94	KERAMICKÁ DLÁŽBA	ŠTUK. OMÍTKA + MÁTĚR	ŠTUK. OMÍTKA + MÁTĚR
1.04	WC	1,53	KERAMICKÁ DLÁŽBA	KER. OKLAD (V. 2100)	ŠTUK. OMÍTKA + MÁTĚR
1.05	OBYVACÍ POKOJ S IDELNOU	26,97	VINIL	ŠTUK. OMÍTKA + MÁTĚR	ŠTUK. OMÍTKA + MÁTĚR
1.06	KUCHYŇ. KOUT	6,75	VINIL	ŠTUK. OMÍTKA + MÁTĚR	ŠTUK. OMÍTKA + MÁTĚR
1.07	KOMORA	1,56	KERAMICKÁ DLÁŽBA	ŠTUK. OMÍTKA + MÁTĚR	ŠTUK. OMÍTKA + MÁTĚR

## LEGENDA MATERIÁLŮ


- NOSNÉ KERAMICKÉ ZDIVO POROTHERM 30 PROFÍ (247x300x249 mm), MALTA MC10
- NOSNÉ KERAMICKÉ ZDIVO POROTHERM 25 AKU Z PROFÍ (372x240x249 mm), MALTA MC10
- NOSNÉ KERAMICKÉ ZDIVO POROTHERM 30 AKU Z PROFÍ (247x300x249 mm), MALTA MC10
- NENOSNÉ KERAMICKÉ ZDIVO POROTHERM 11,5 PROFÍ (497x115x249 mm), MALTA MC10
- TEPelná Izolace-eps 70F

## POZN.:

-KOTOVANO V mm NA NOSNÉ, NENOSNÉ, VODROVNÉ A SINSLE KONSTRUKCE BEZ OMÍTKY

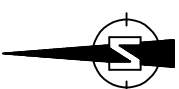

±0,000 = 399,380 B.p.v.

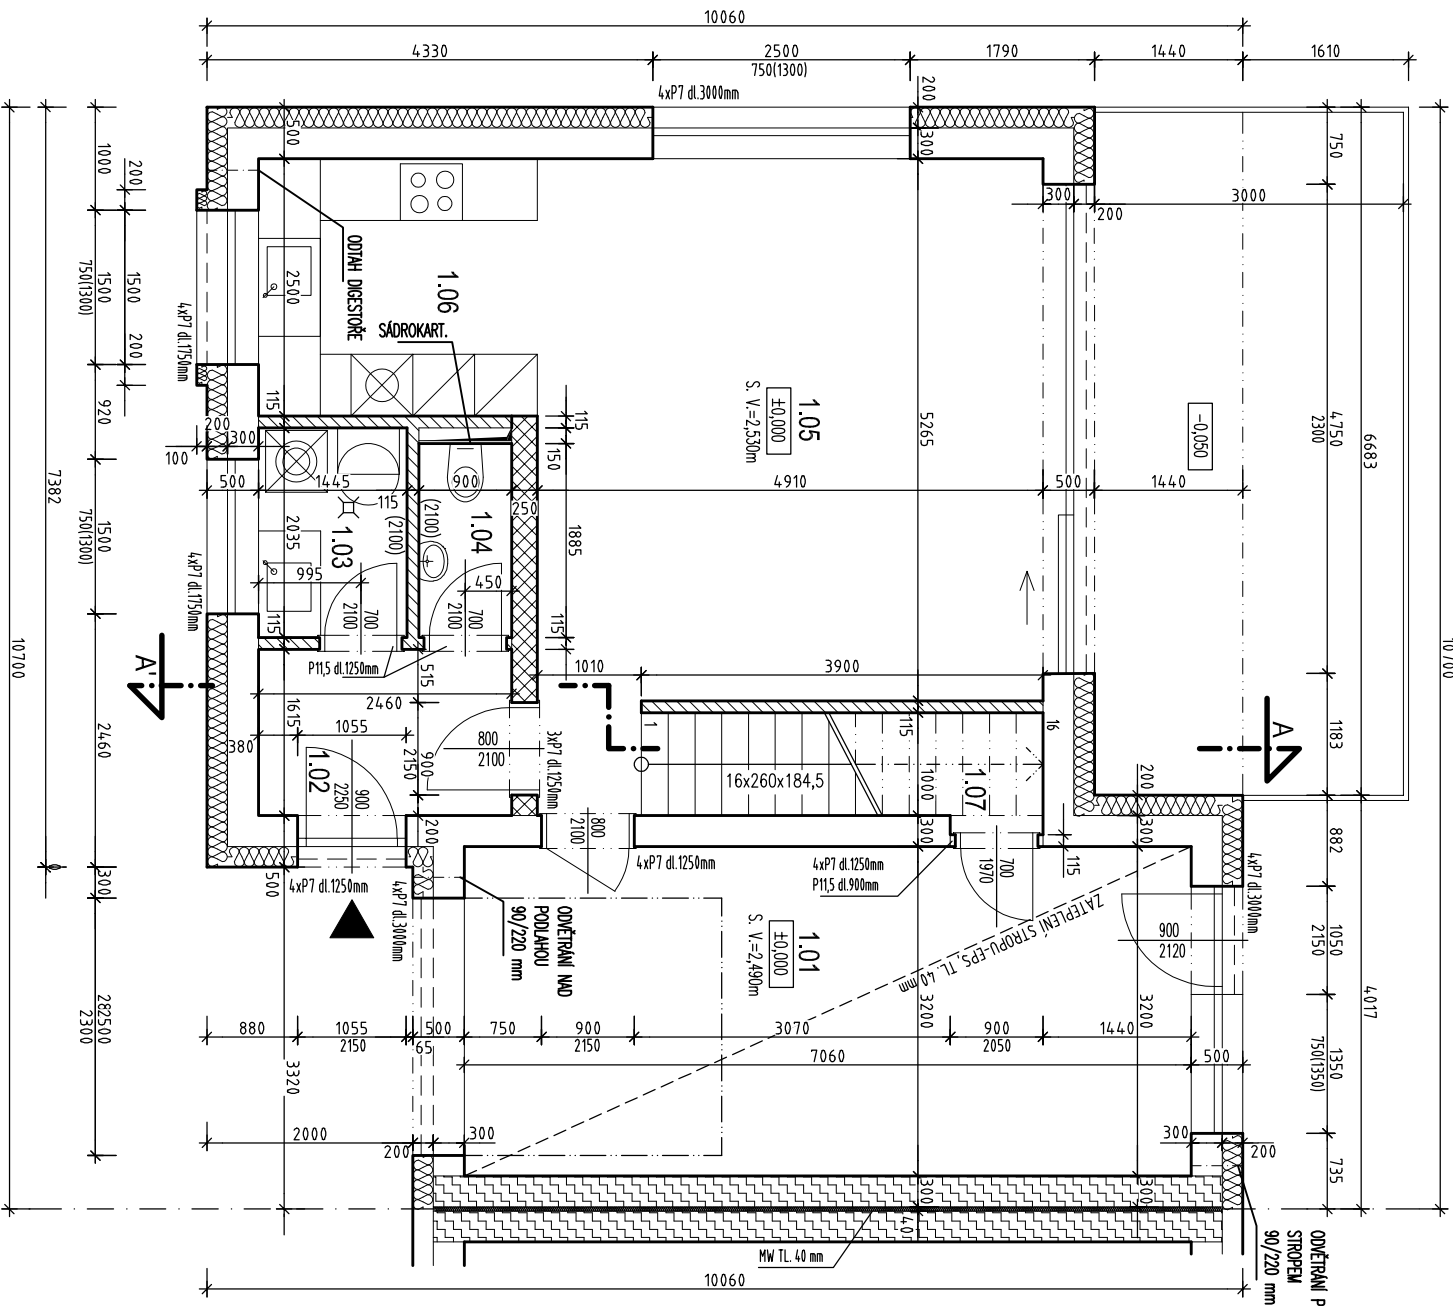

ŘRD  
PŮDORYS 1np  
datum: 25.05. 2022  
měřítko: 1:70